




葺きづめ（上り） 4～5.5寸勾配

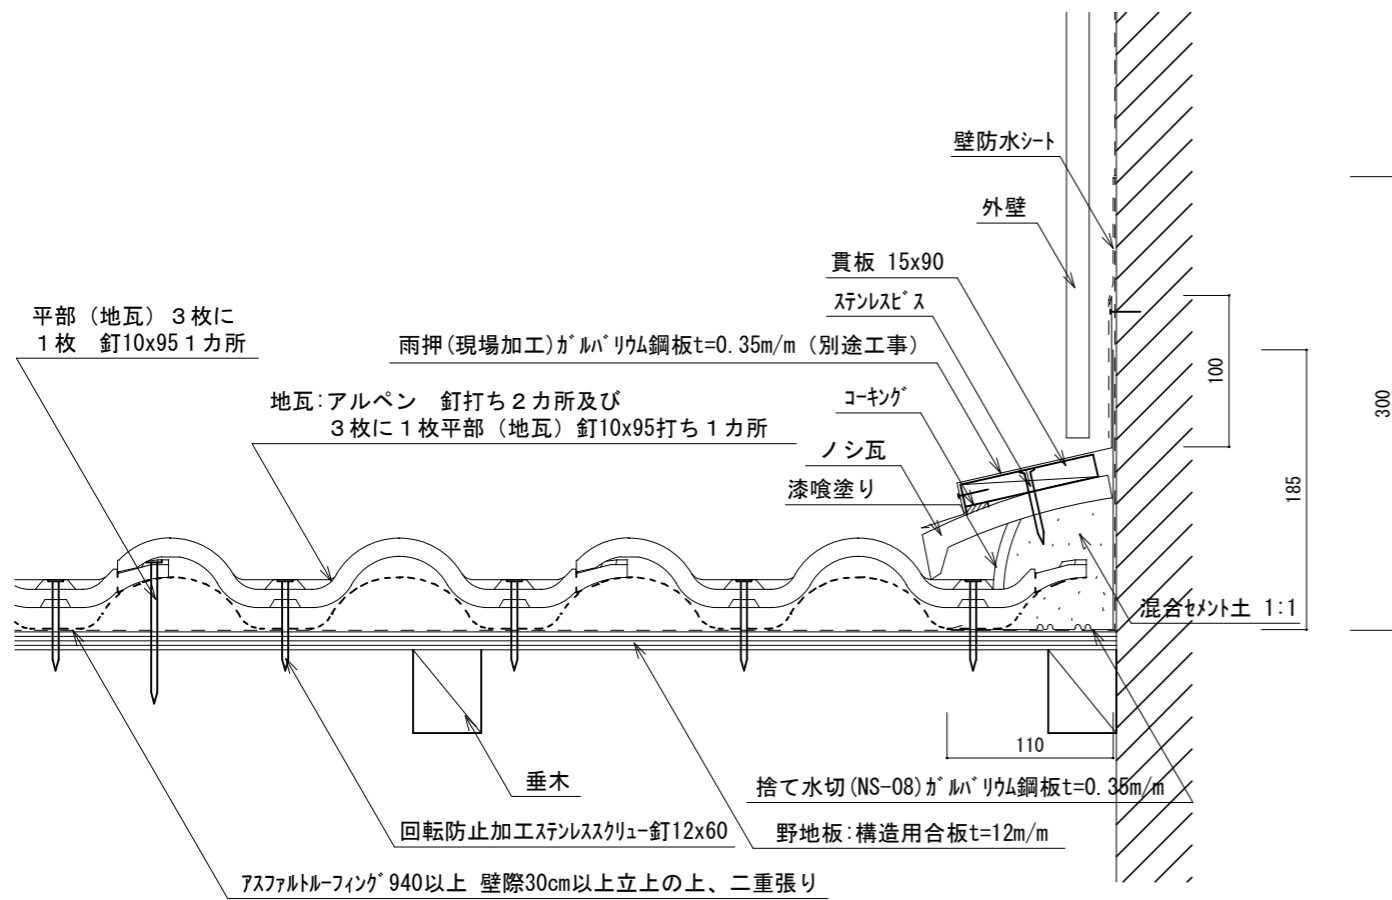

片流れ棟納まり図（金属棟包） 4～5.5寸勾配

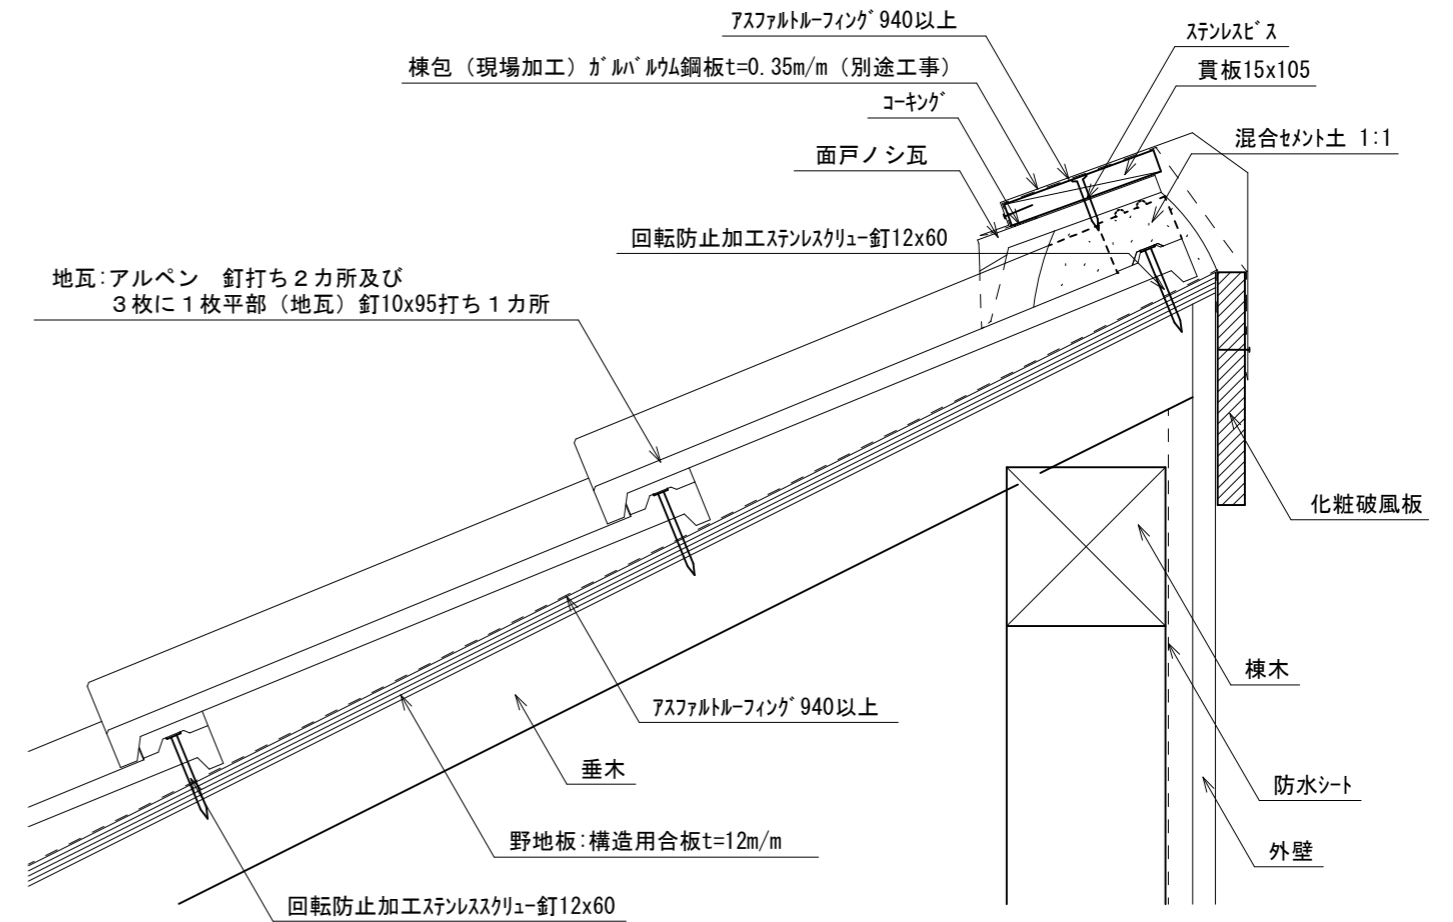

葺きづめ（並行） 4～5.5寸勾配

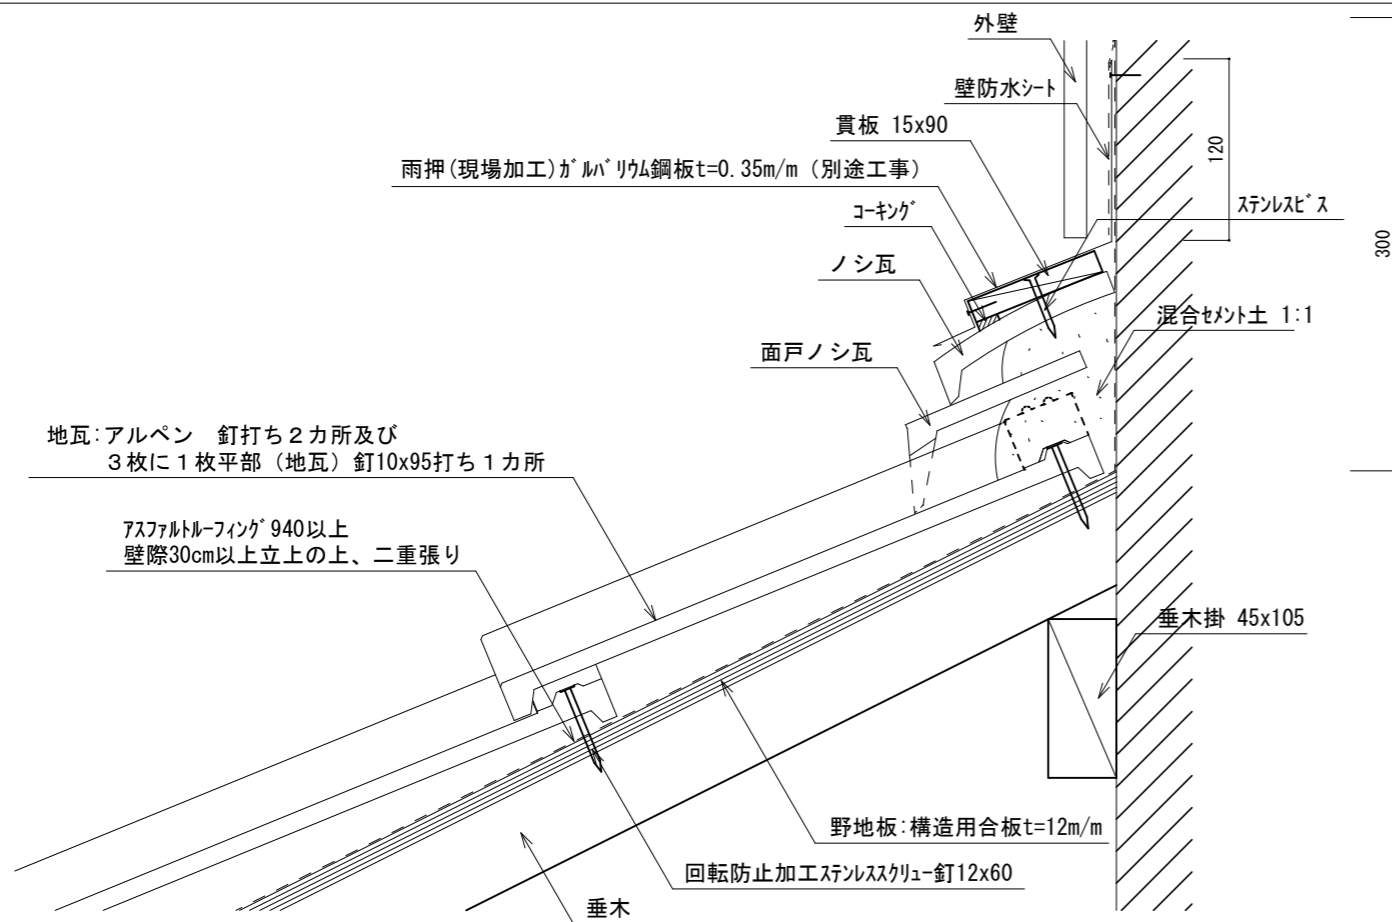

名称 [ アルプス30 ] 木造建築屋根基本納まり図  
 図名 5寸勾配屋根 瓦納まり図（3）

縮尺 1/5  
 図面番号 03

株式会社アルプス

検印 検印