




ケラバ部納まり図 (L袖瓦 始) 6~9寸勾配

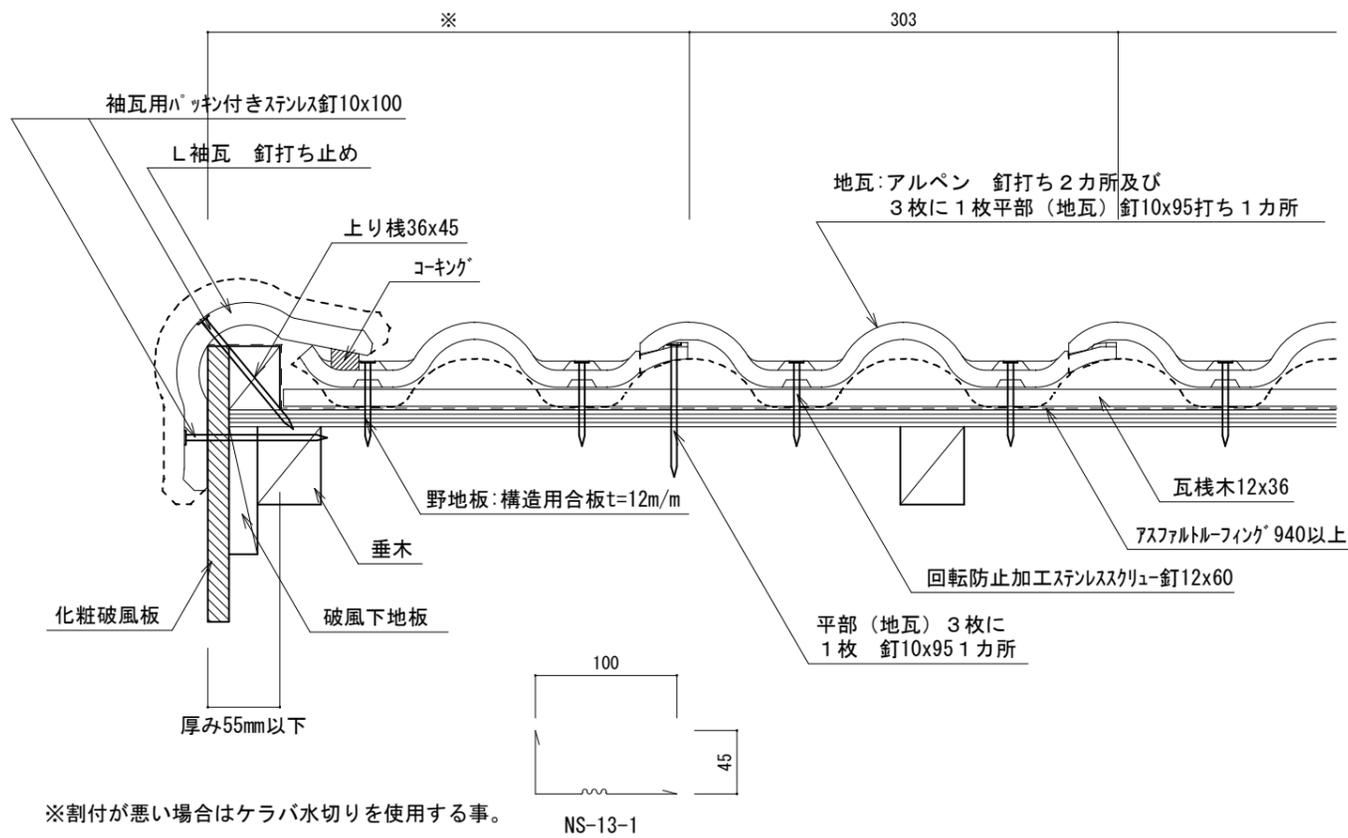


ケラバ部納まり図 (L袖瓦 終) 6~9寸勾配

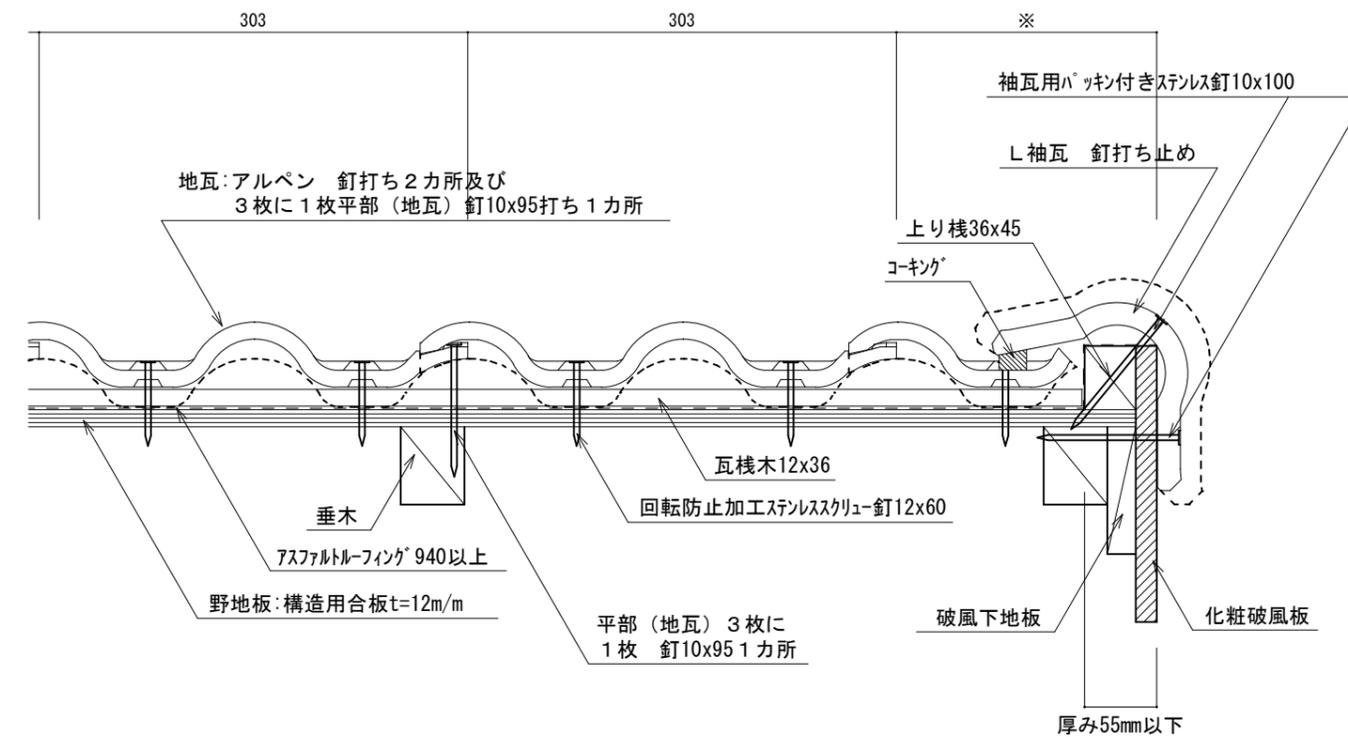

谷部納まり図 6~9寸勾配

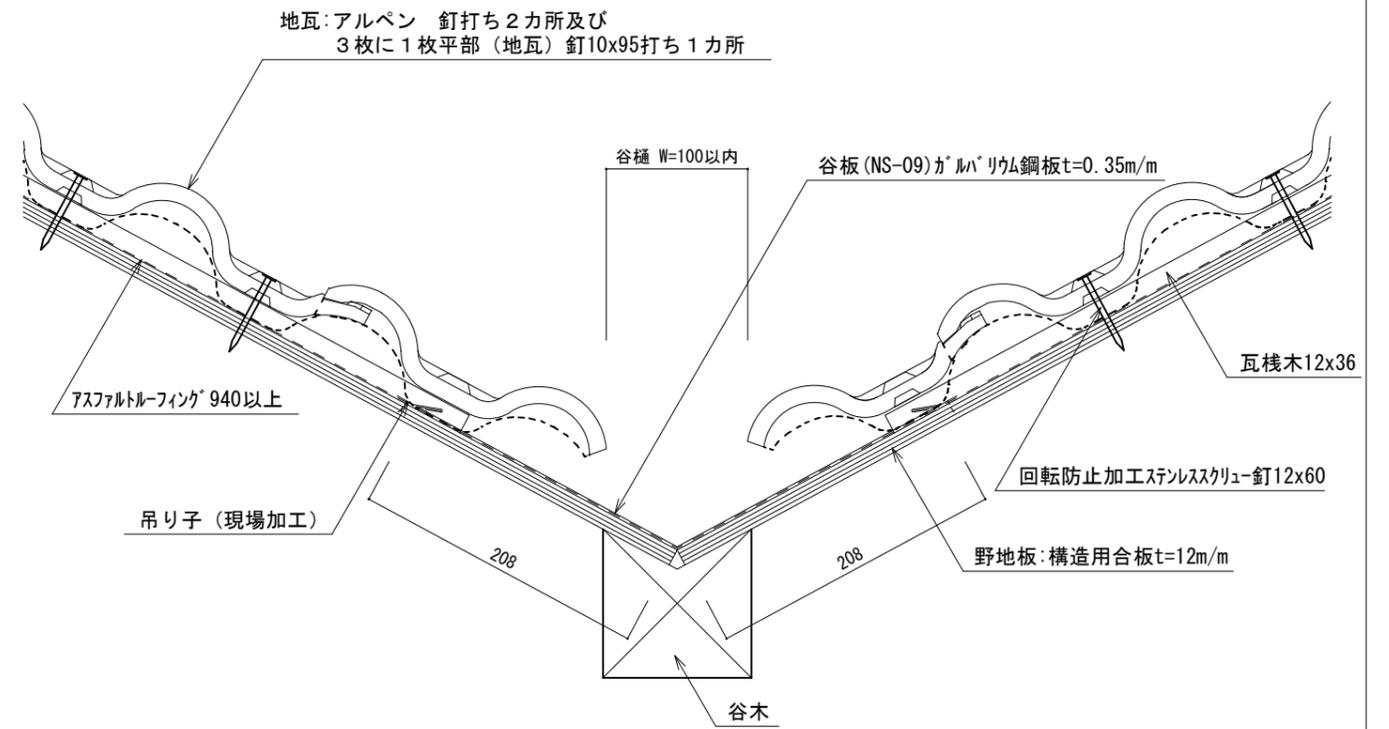

片流れ棟納まり図 (7寸紐丸瓦) 6~9寸勾配

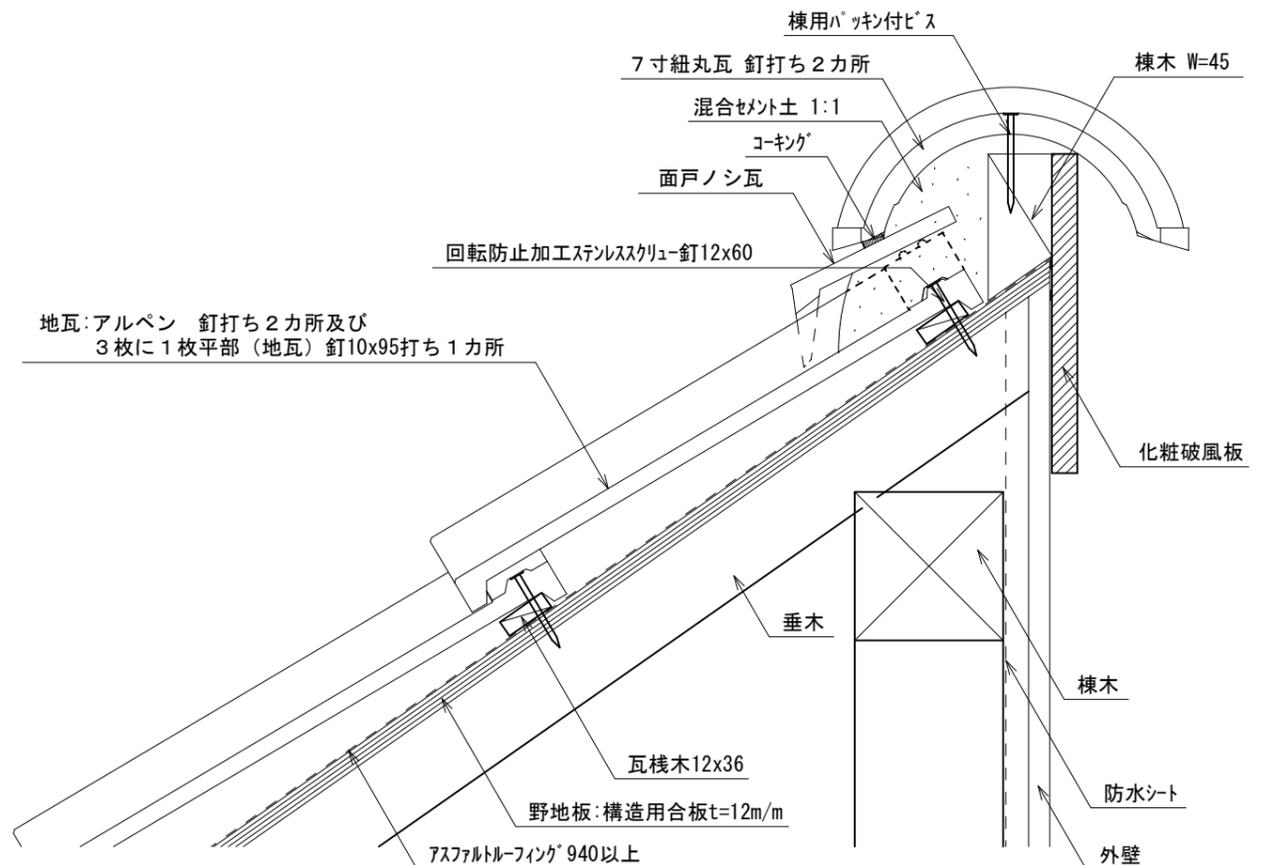

名称 [アルペン30] 木造建築屋根基本納まり図
 図名 7寸勾配屋根 瓦納まり図(2)

縮尺 1/5
 図面番号 02

株式会社アルプス

検印 検印