




葺きづめ（上り） 6～9寸勾配

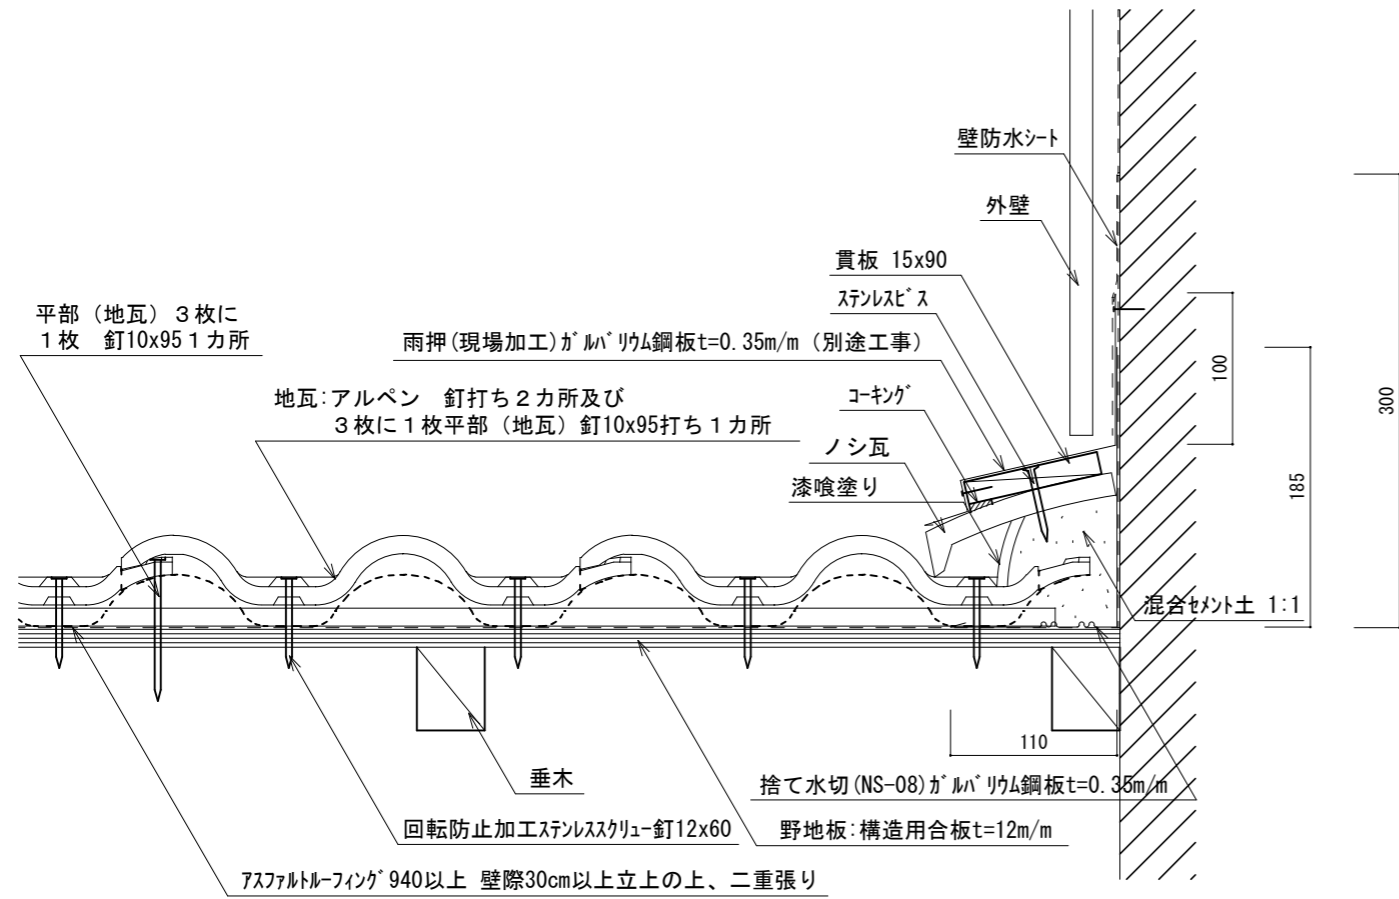

片流れ棟納まり図（金属棟包） 6～9寸勾配

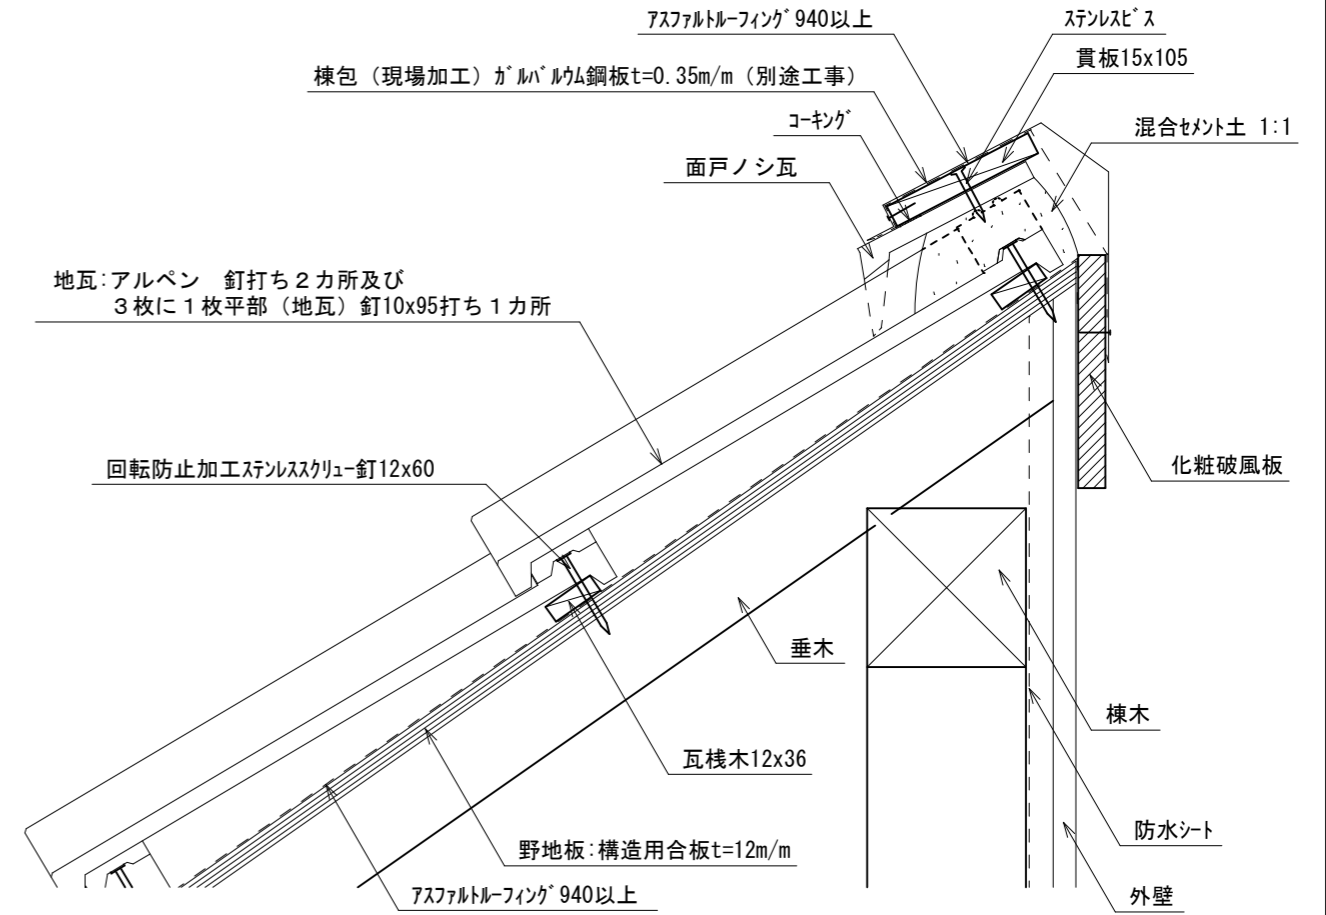

葺きづめ（並行） 6～9寸勾配

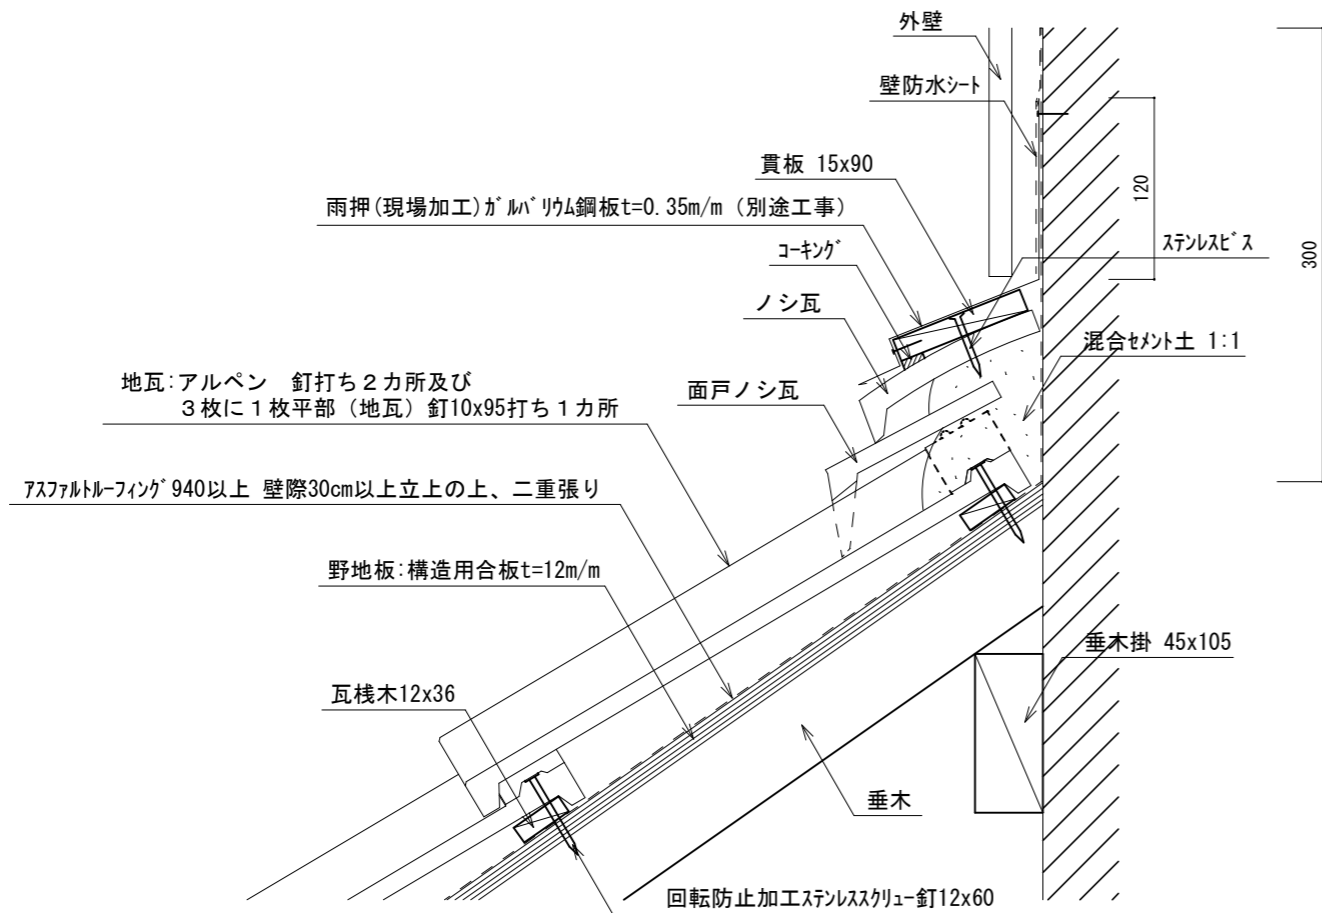

名称
図名

[アルペン30] 木造建築屋根基本納まり図
7寸勾配屋根 瓦納まり図（3）

縮尺
1/5

図面番号
03

株式会社アルプス

検印

検印