




ケラバ部納まり図 (L袖 初) 6.5~9寸勾配

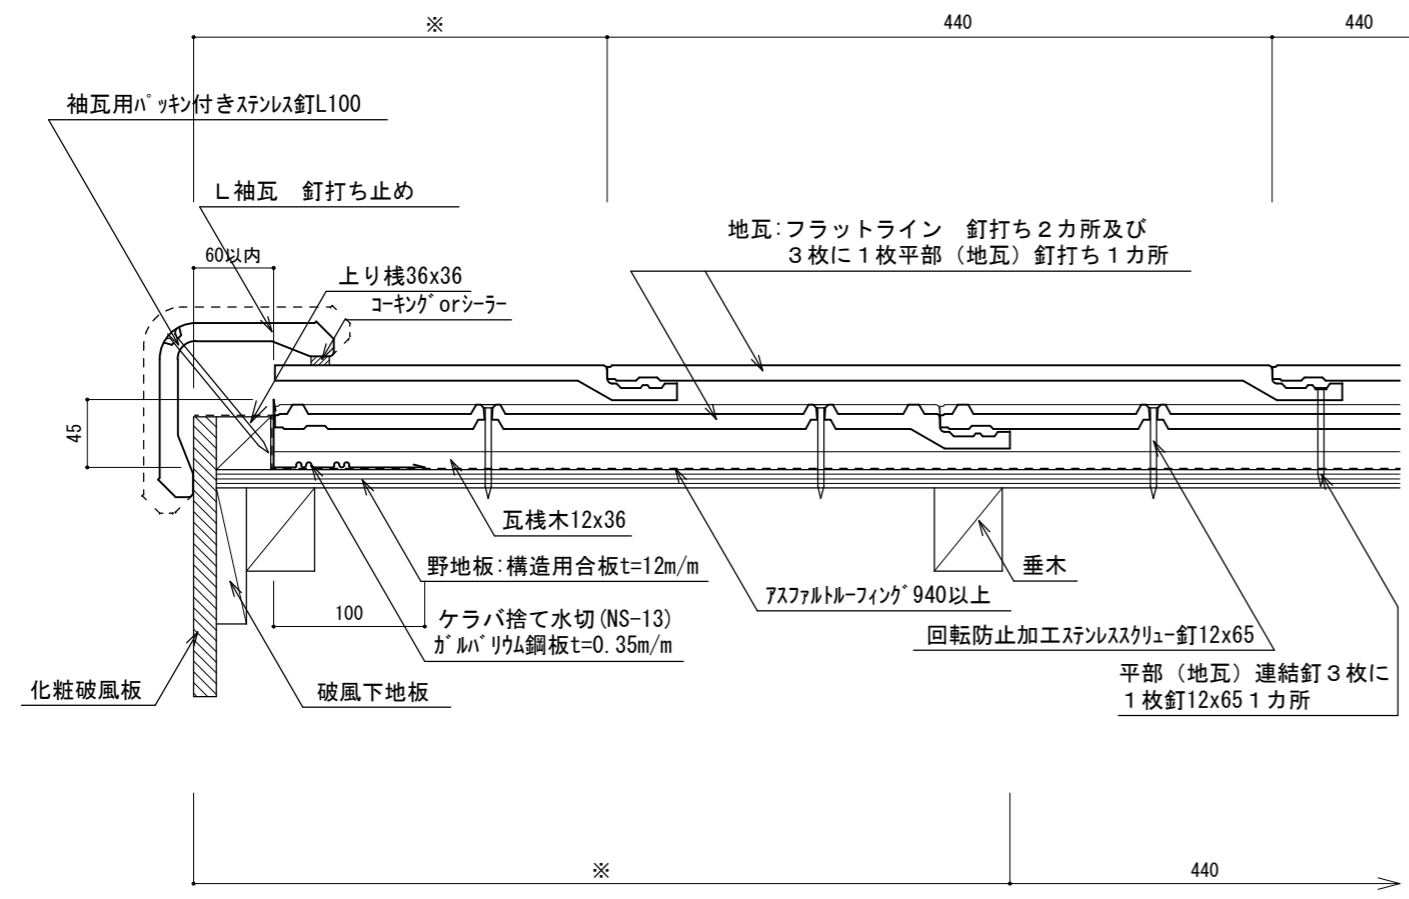


左ケラバ部納まり図 (袖始瓦) 6.5~9寸勾配

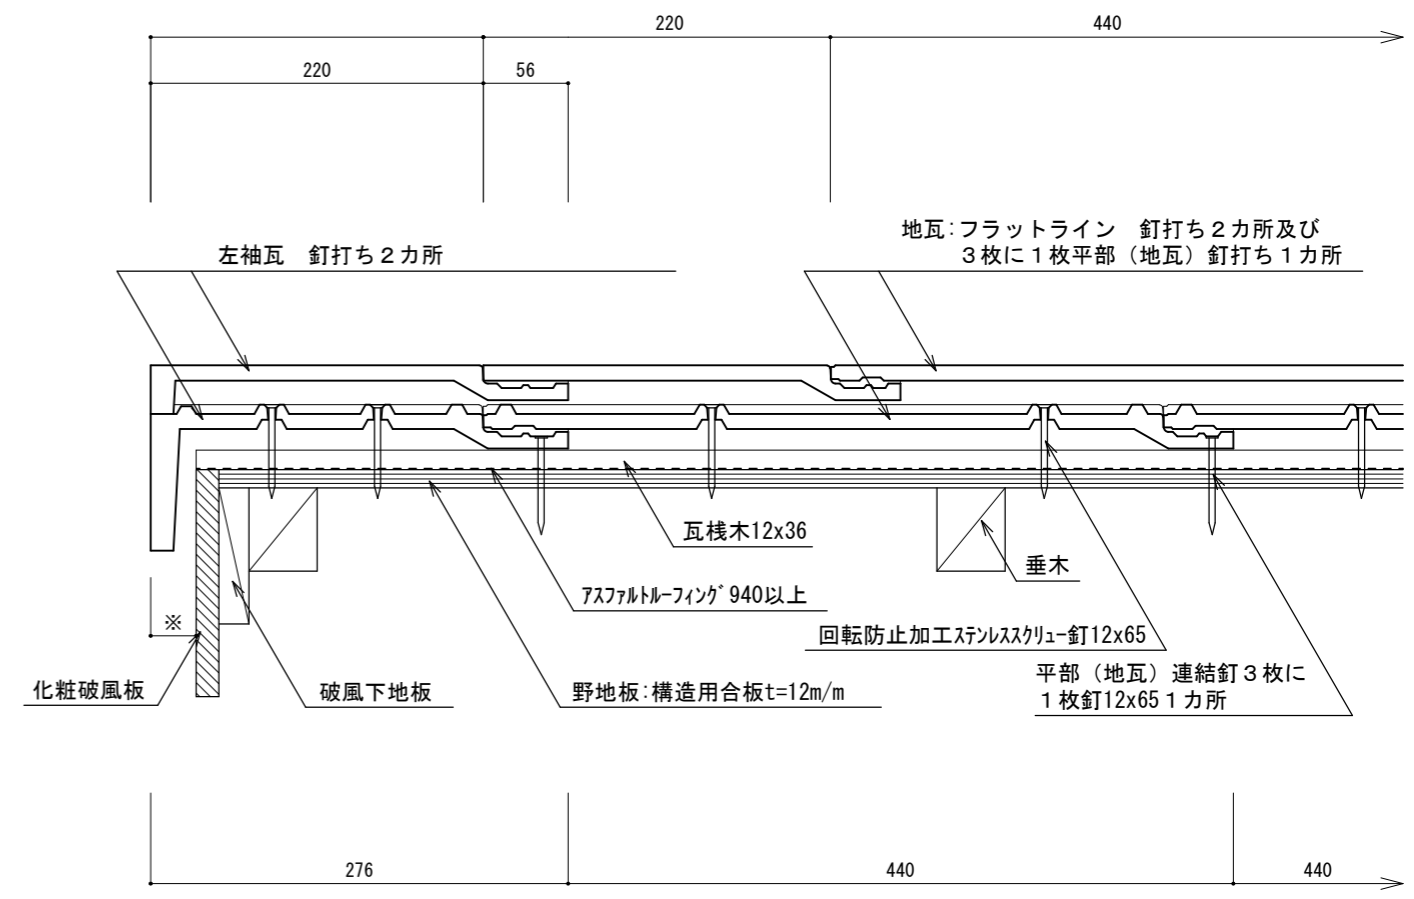

ケラバ部納まり図 (L袖 終) 6.5~9寸勾配

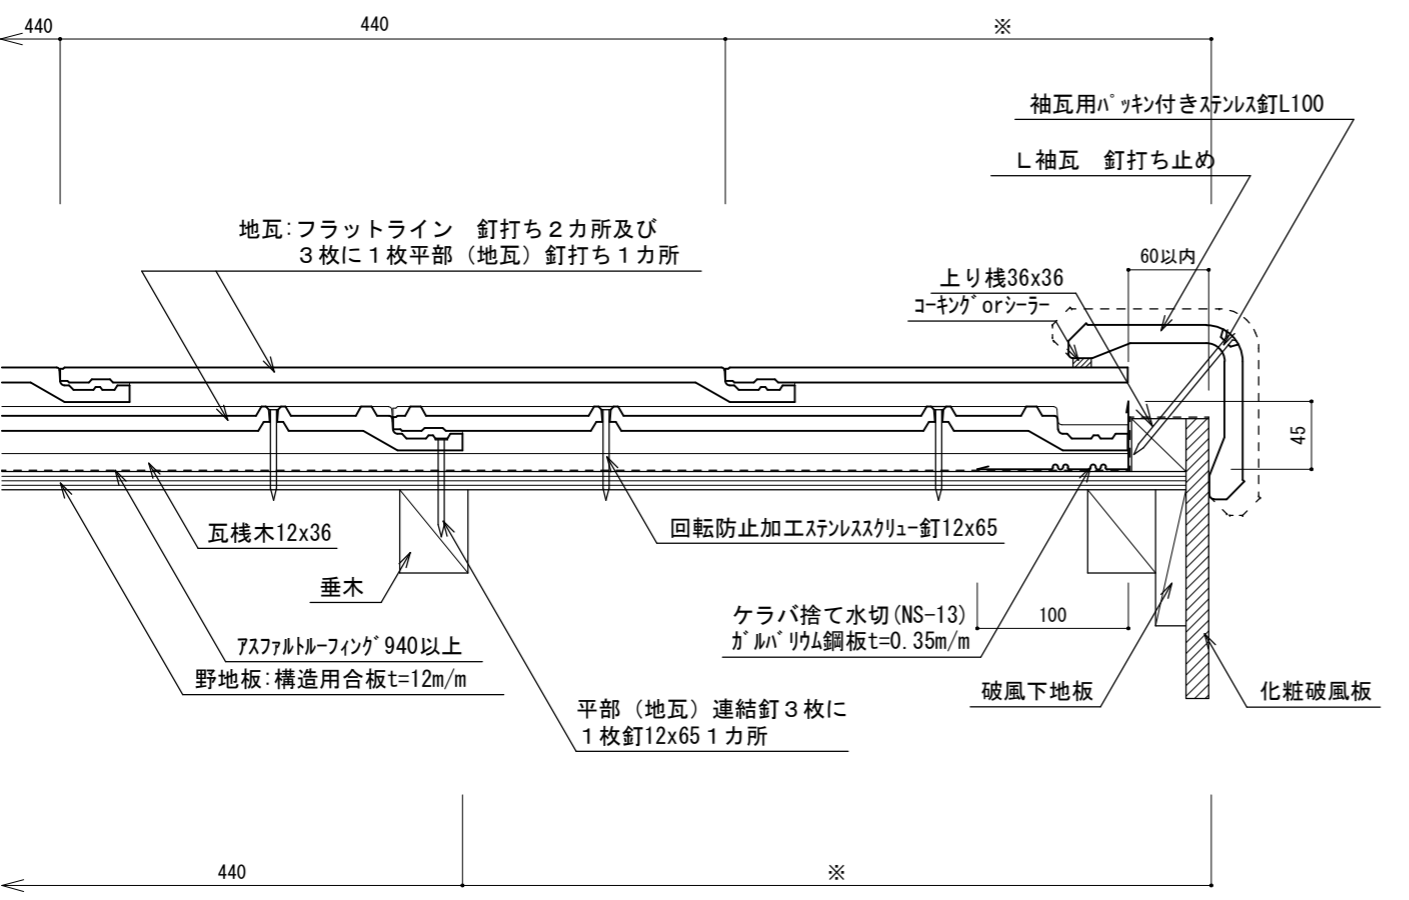

左ケラバ部納まり図 (袖終瓦) 6.5~9寸勾配

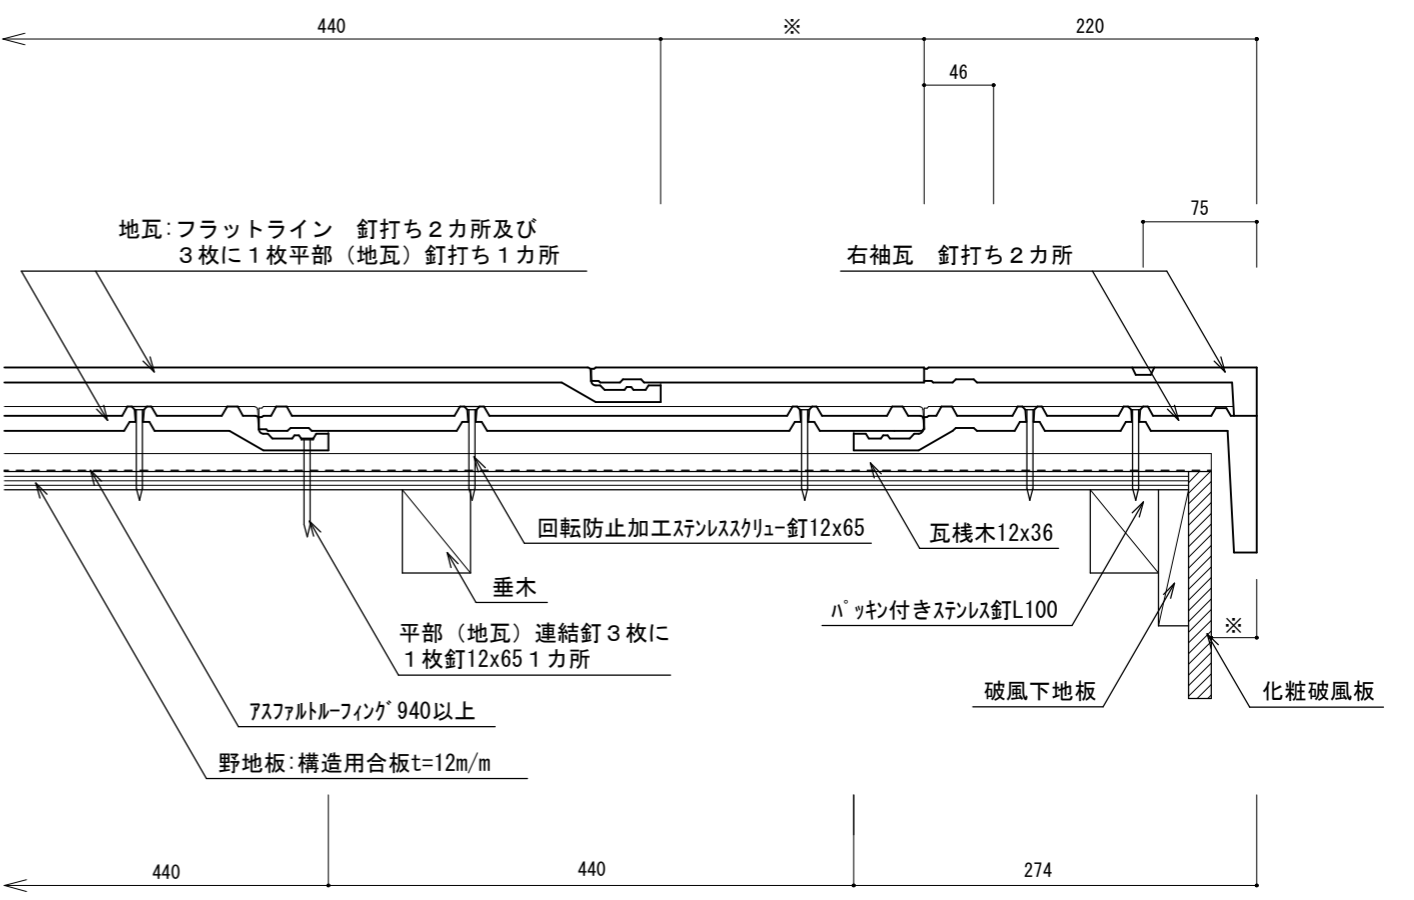

名称 [フラットライン30] 木造建築屋根基本納まり図
 図名 7寸勾配屋根 瓦納まり図(2)

縮尺 1/5
 図面番号 02

株式会社 アルプス

検印