




葺きづめ (上り) 6. 5~9寸勾配

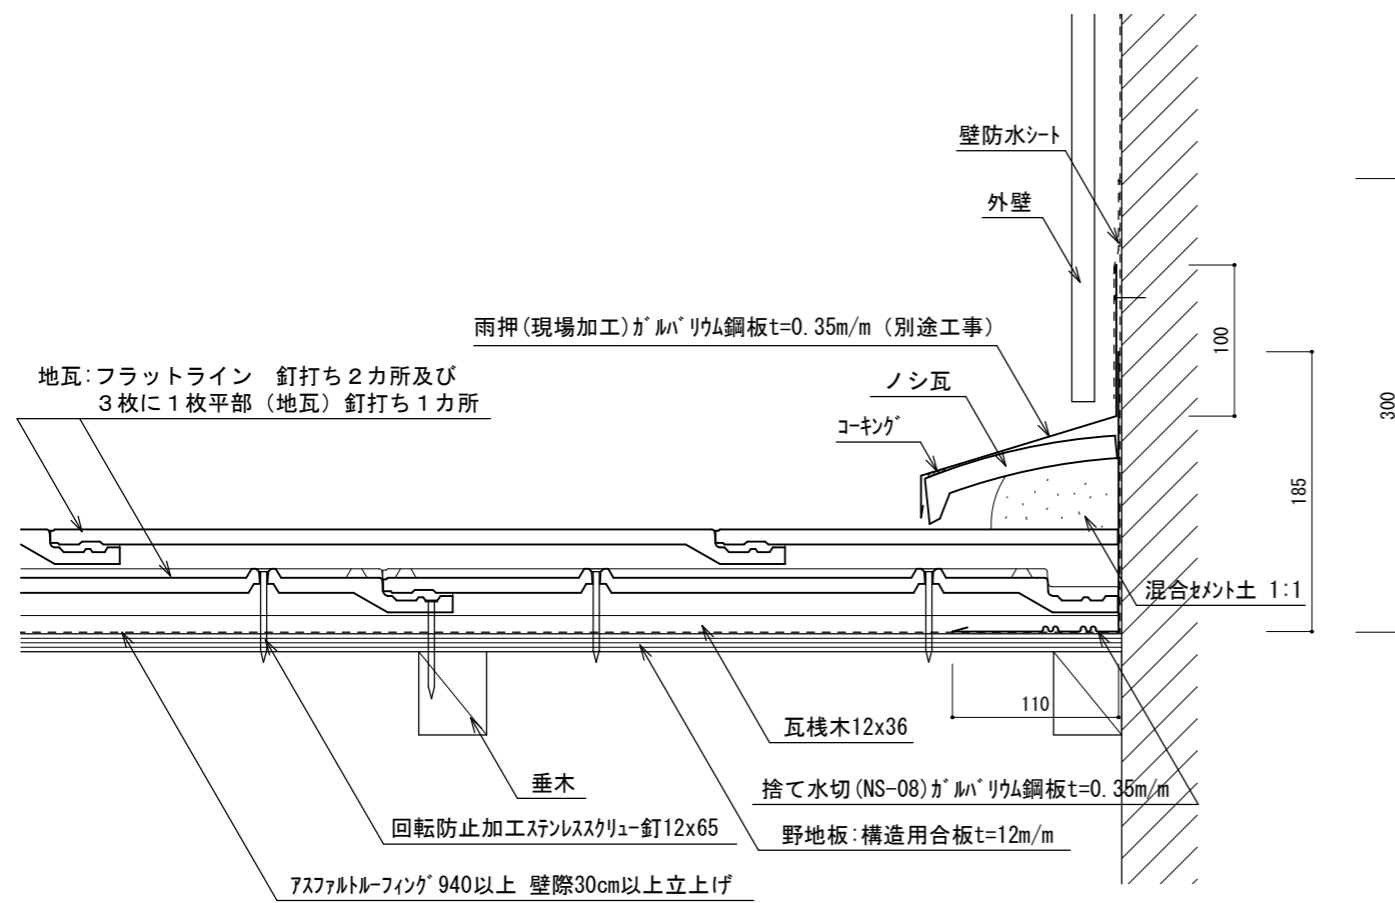


葺きづめ (並行) 6. 5~9寸勾配

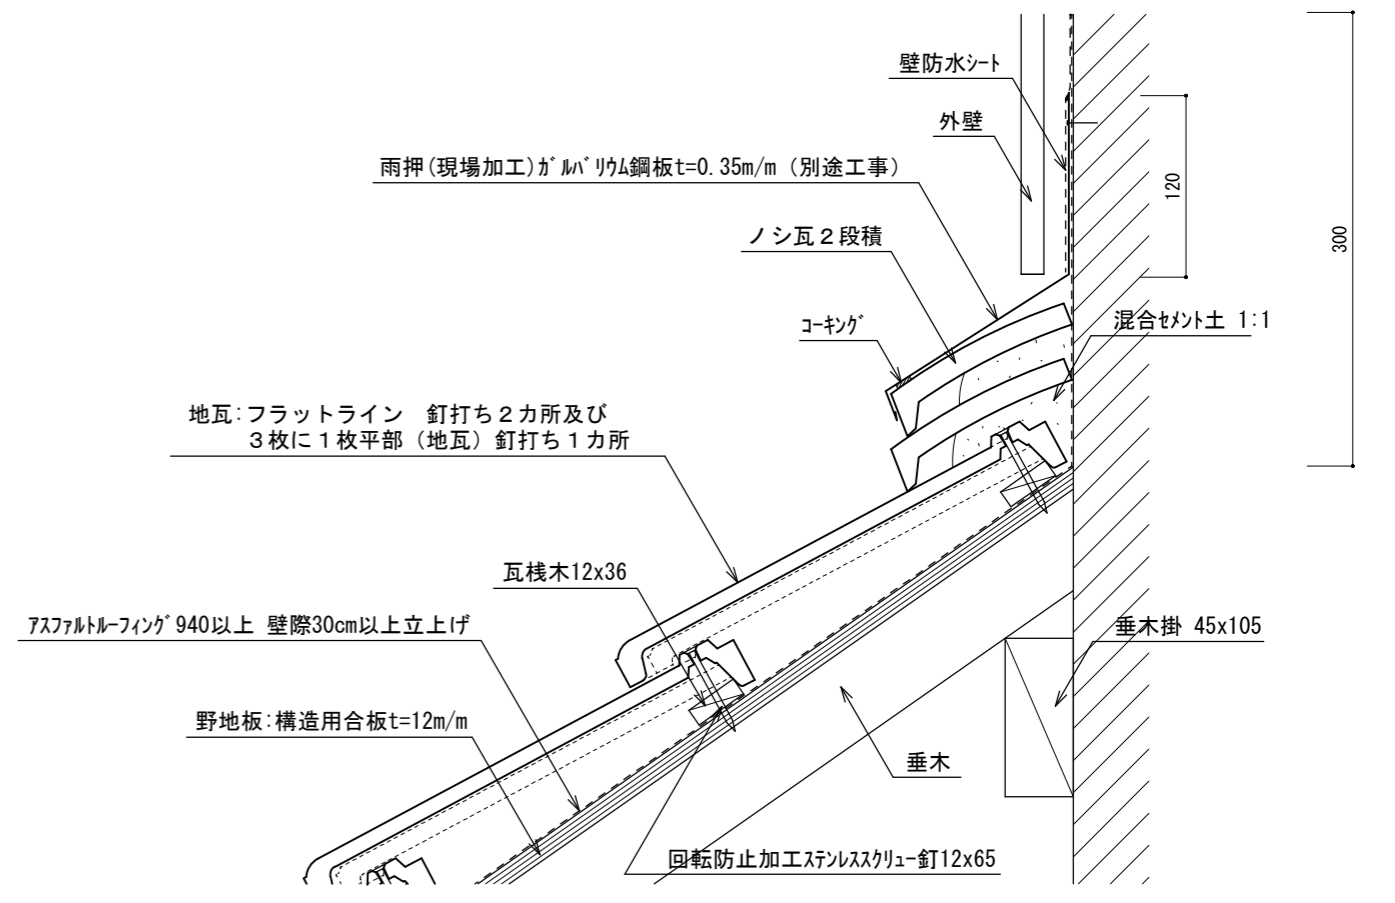

葺きづめ (上り) 6. 5~9寸勾配

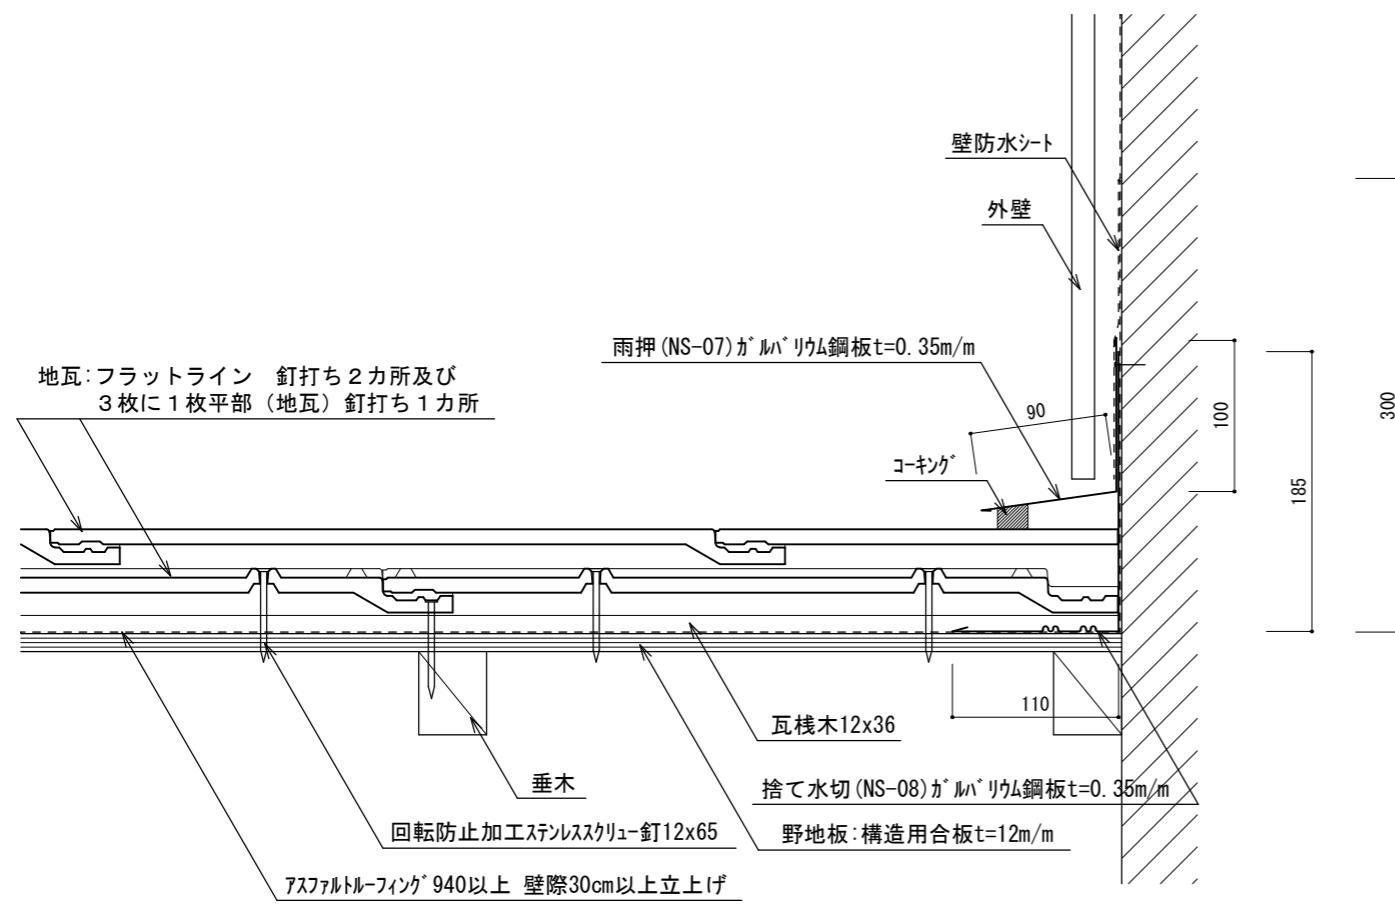

葺きづめ (並行) (金属板役物) 6. 5~9寸勾配

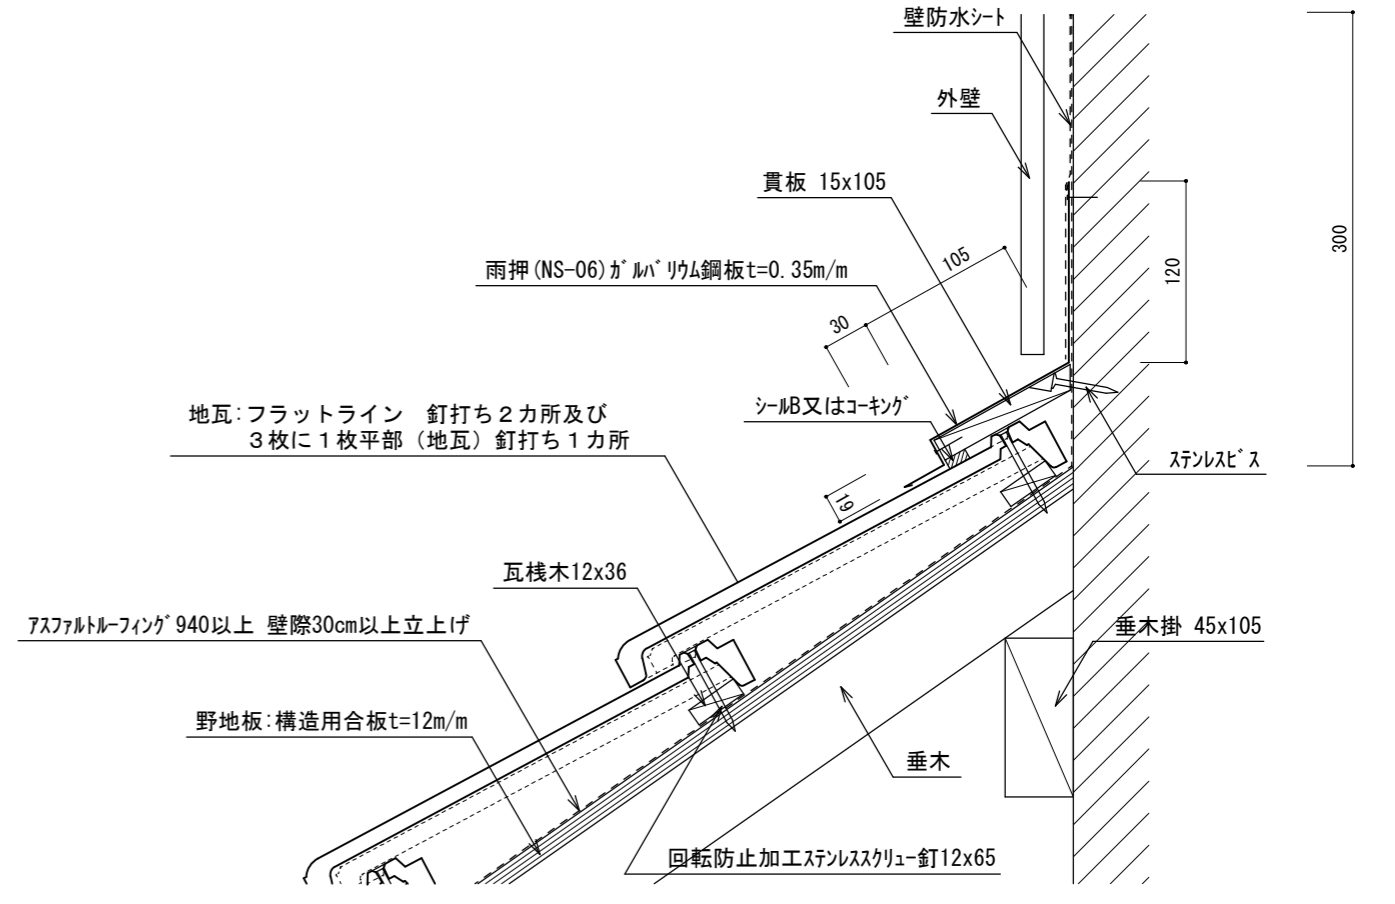

名称 [ フラットライン30 ] 木造建築屋根基本納まり図  
 図名 7寸勾配屋根 瓦納まり図 (3)

縮尺 1/5  
 図面番号 03

株式会社 アルプス

検印