




葺きづめ (上り・ノシ2段) 4~5.5寸勾配

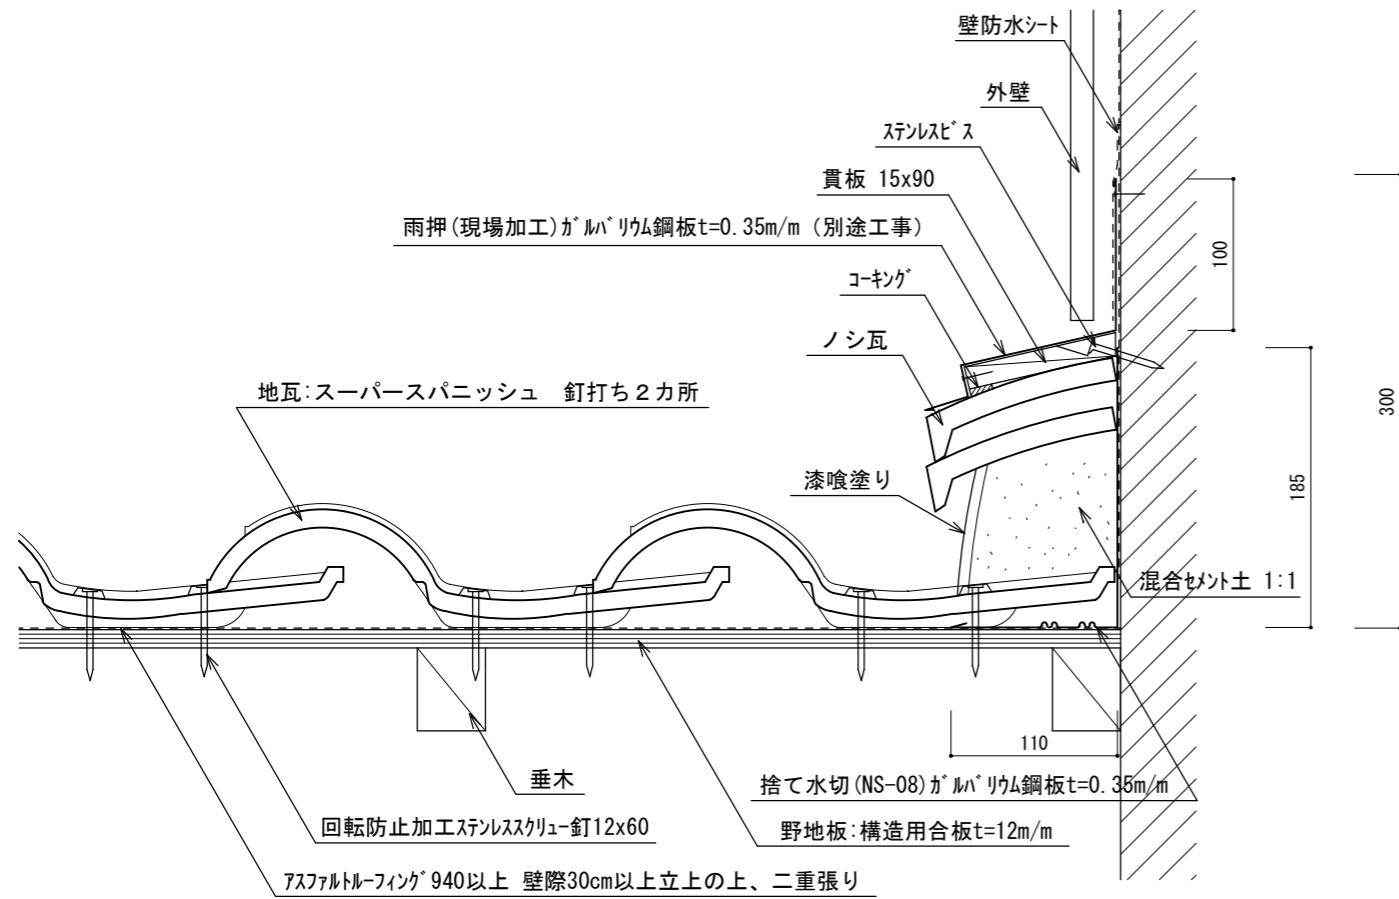

棟納まり図 (箱のし) 4~5.5寸勾配

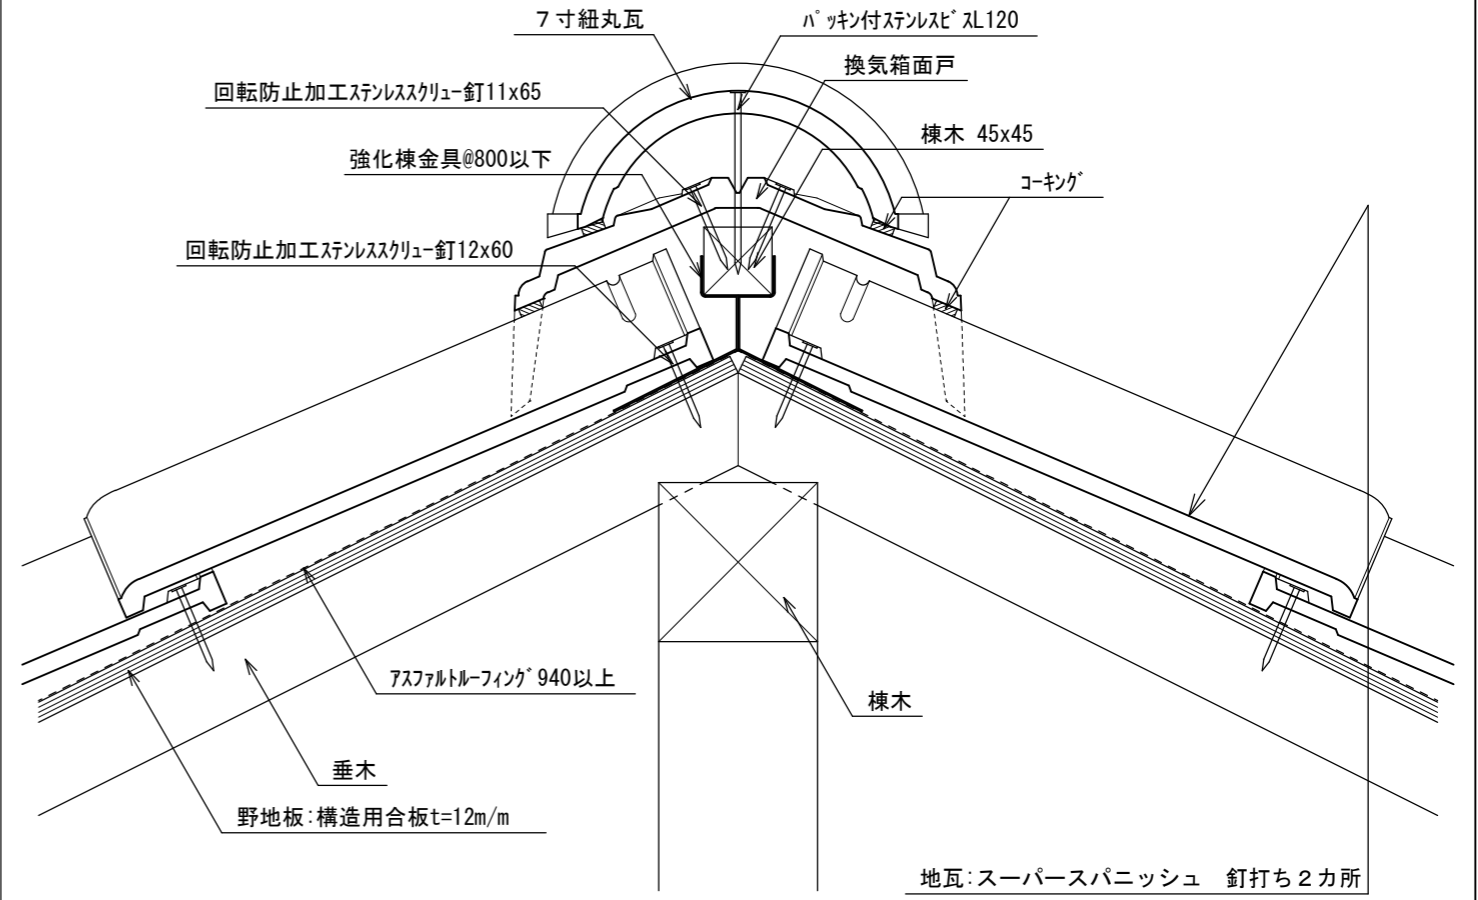

葺きづめ (並行・ノシ2段) 4~5.5寸勾配

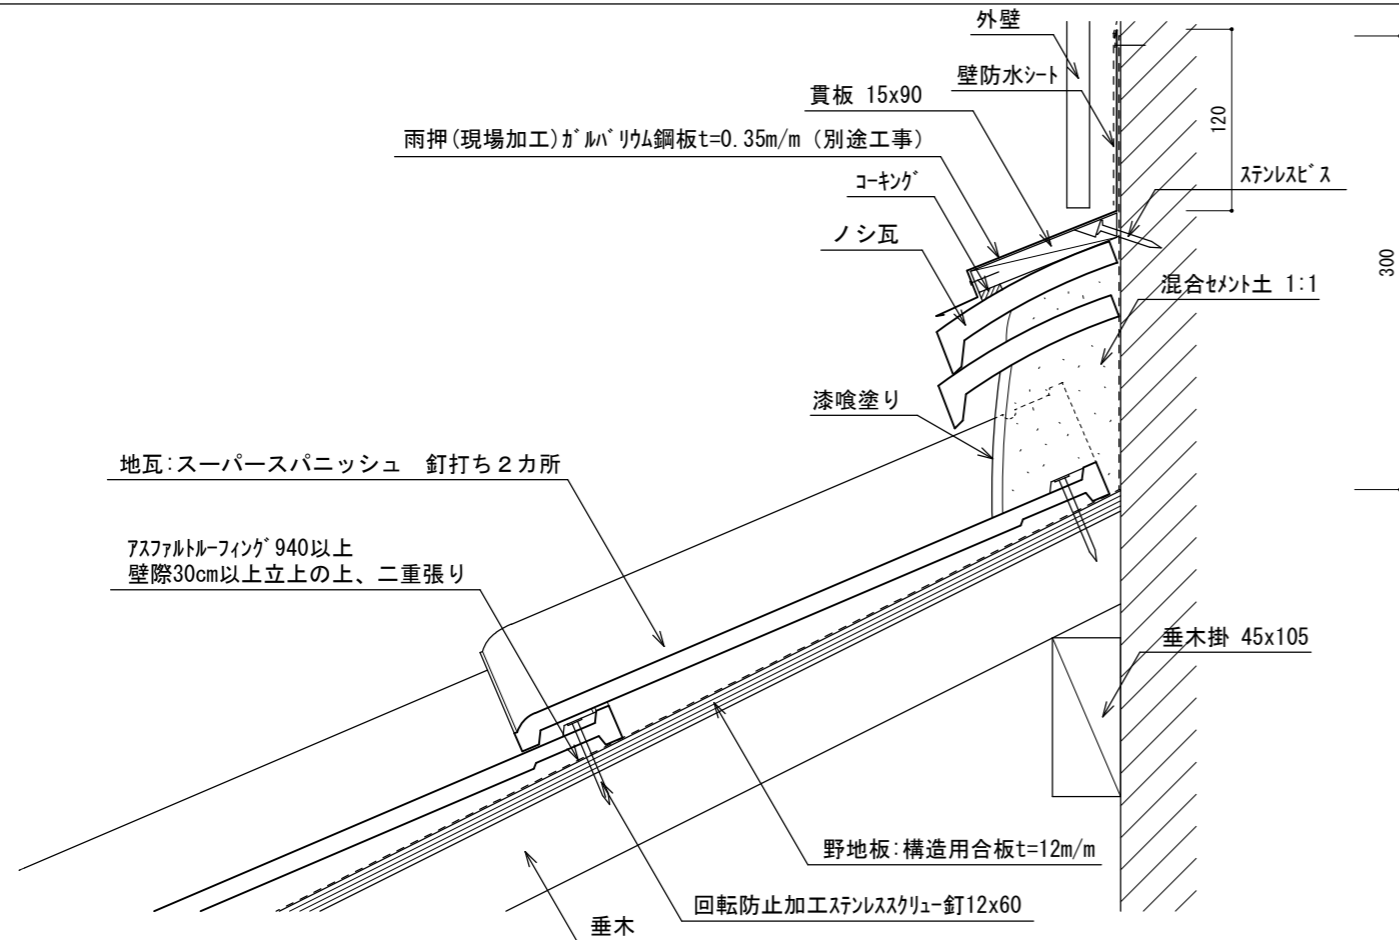

	名称	[スーパースパニッシュ 洋風瓦 SS32] 木造建築屋根基本納まり図	縮尺	図面番号	株式会社アルプス	検印	検印
	図名	5寸勾配屋根 瓦納まり図 (4)	1/5	04			