葺きづめ（上り・ノシ無）　６～９寸勾配

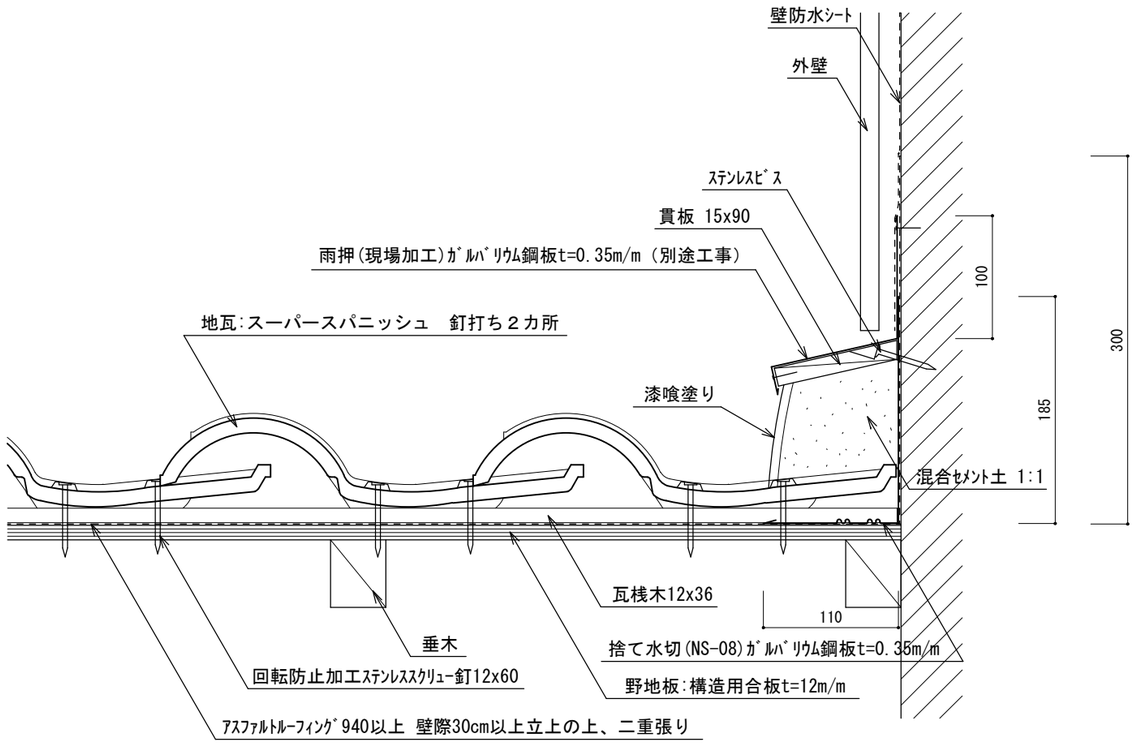

葺きづめ（上り・ノシ１段）　６～９寸勾配

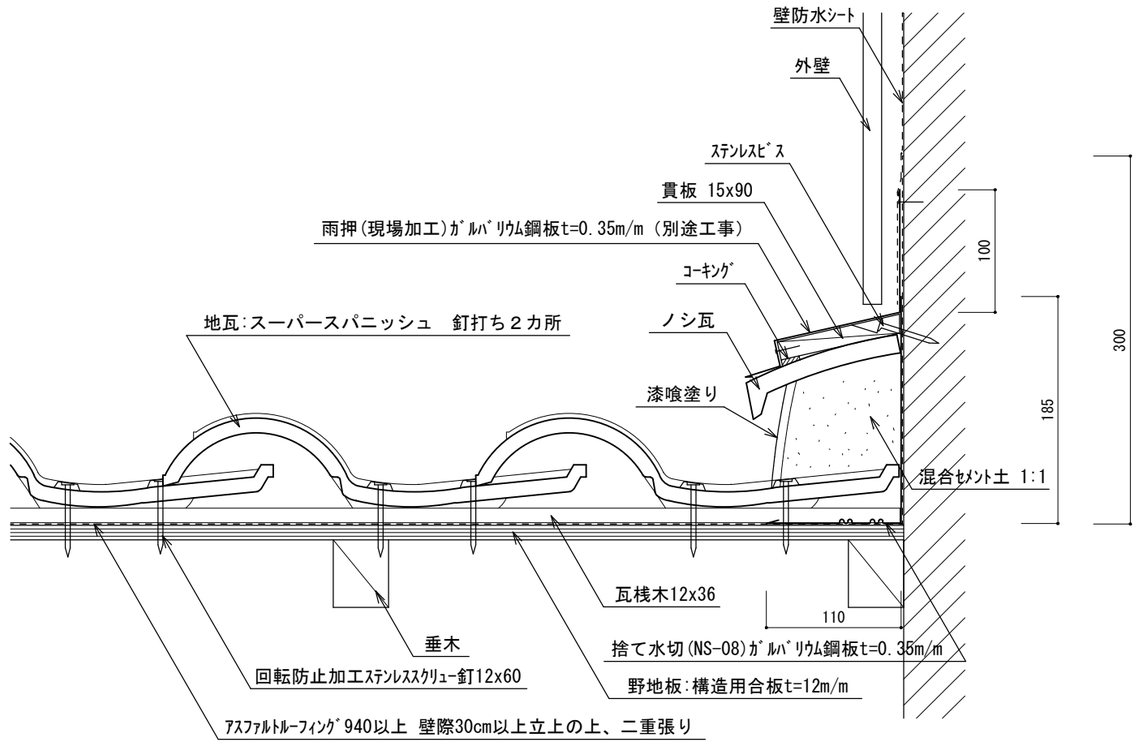

葺きづめ（並行・ノシ無）　６～９寸勾配

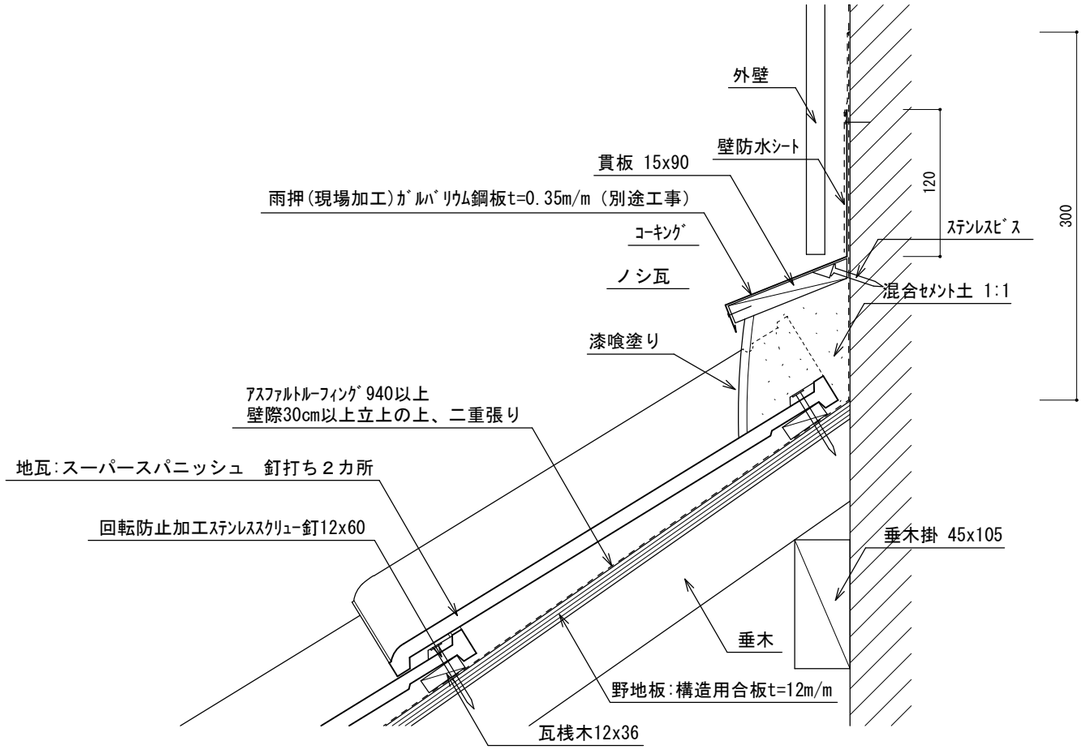

葺きづめ（並行・ノシ１段）　６～９寸勾配

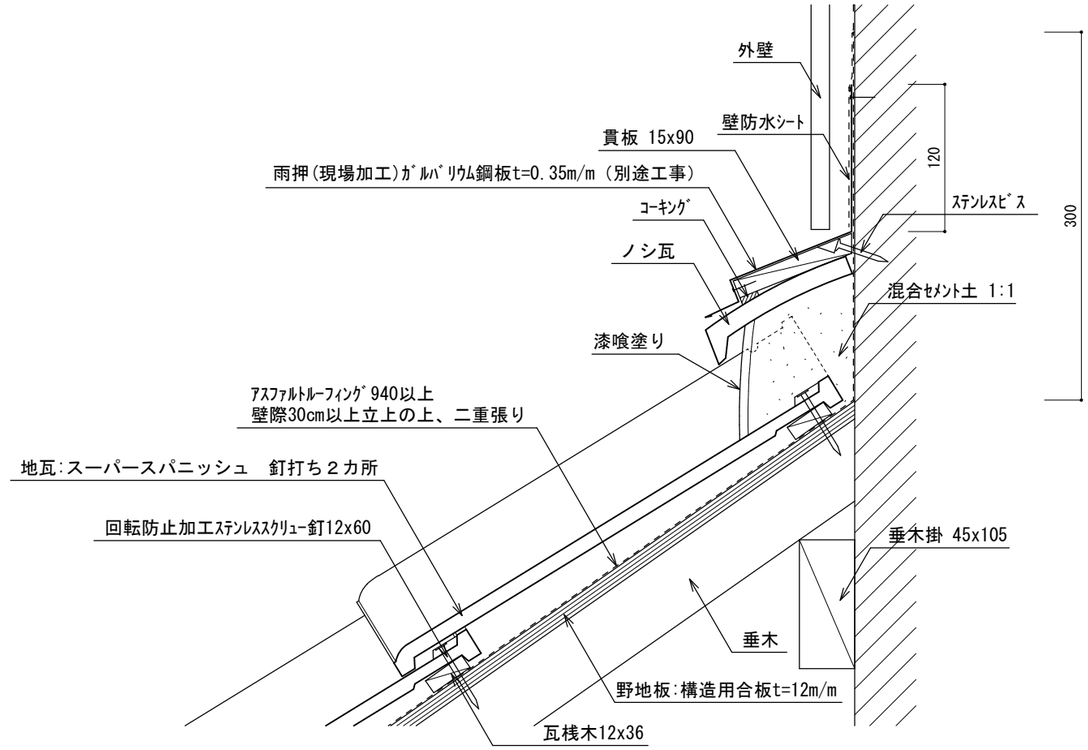

GINREI	名　称	〔　スーパースパニッシュ　洋風瓦　ＳＳ３２　〕　木造建築屋根基本納まり図	縮尺	図面番号	株式会社アルプス	検印	検印
	図　名	７寸勾配屋根　瓦納まり図（３）	１／５	０３			